


PIANTA PIANO PRIMO SCALA 1:200



IL RESPONSABILE
DEL SERVIZIO LAVORI PUBBLICI
Ing. PUZZIFERRI LUIGI
[Handwritten signature]

N° INVENTARIO : _____
OGGETTO : **SCUOLA ELEMENTARE "G. MODUGNO"**
VIA CROCIFISSO - BITONTO _____

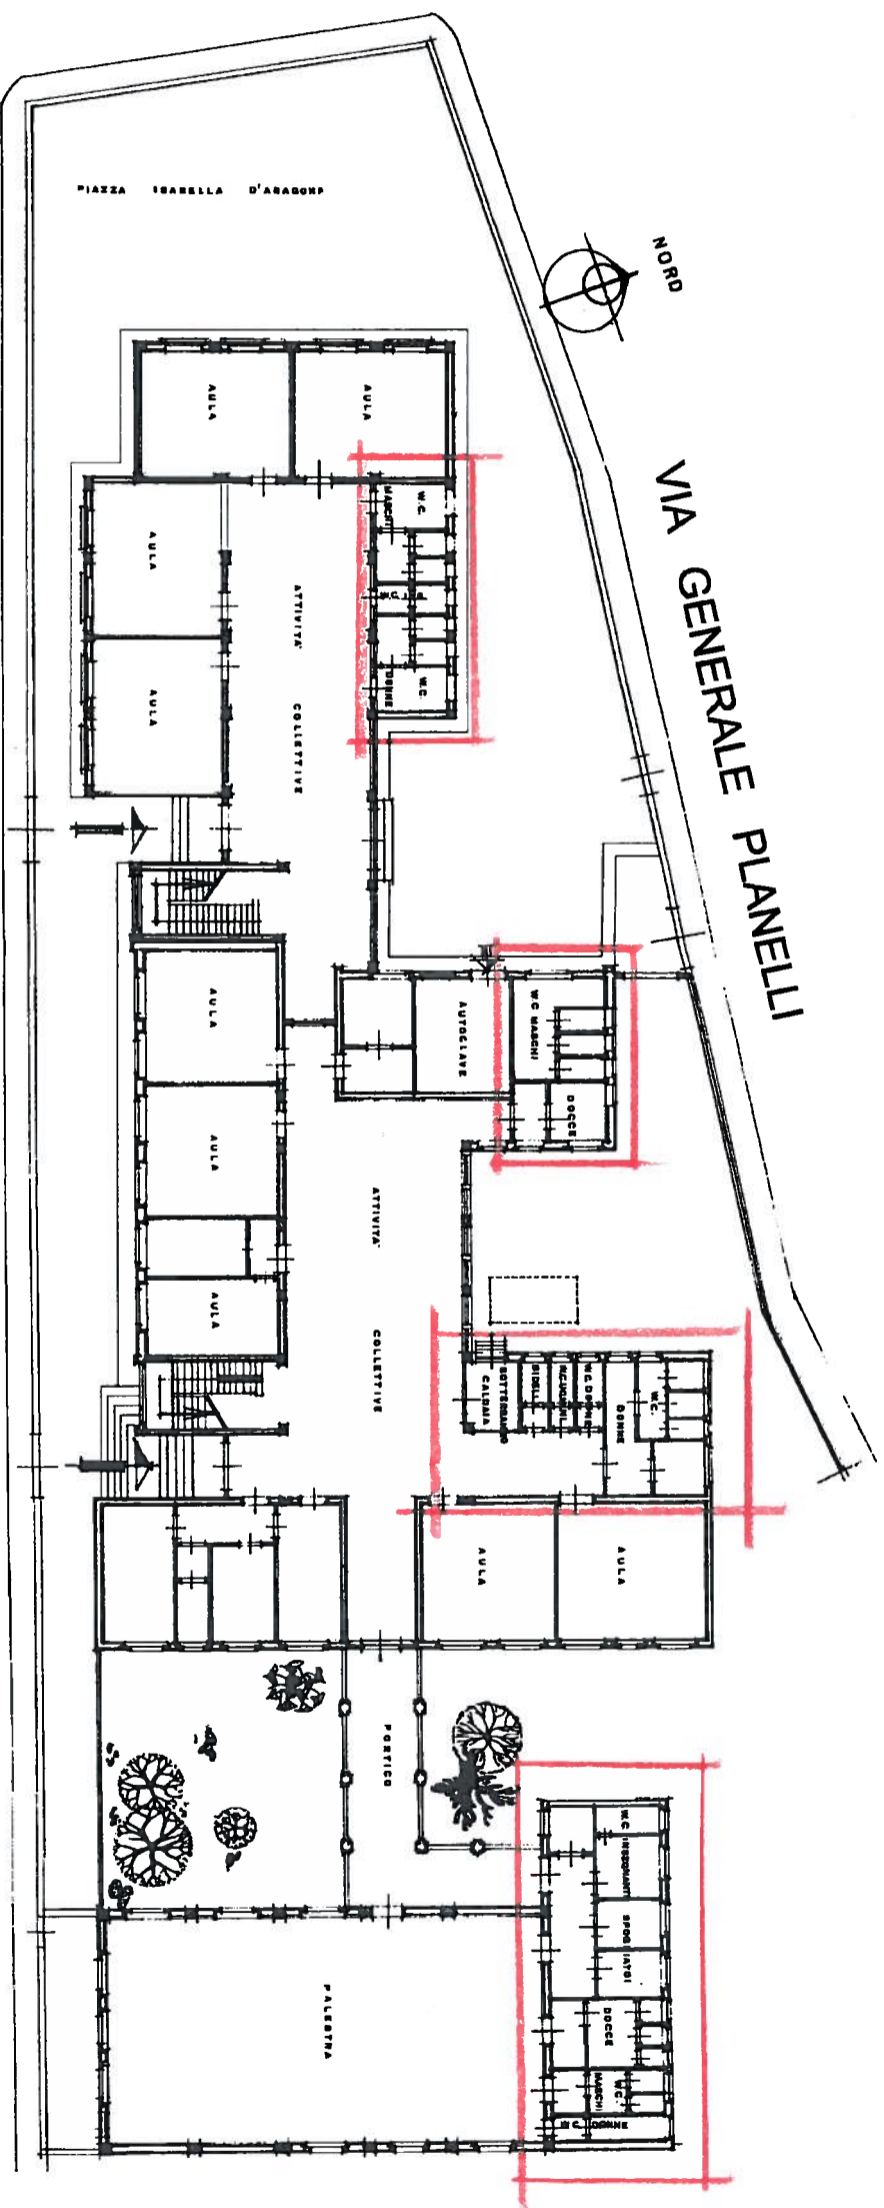

PIANTA PIANO RALZATO SCALA 1:200



IL RESPONSABILE
 DEL SERVIZIO LAVORI PUBBLICI
 Ing. PUZZIFERRI LUIGI

[Handwritten signature]

N° INVENTARIO : _____
 OGGETTO : **SCUOLA ELEMENTARE "G. MODUGNO"**
 VIA CROCIFFISSO - BITONTO