

**COMUNE DI BITONTO
CITTÀ METROPOLITANA DI BARI
SERVIZIO LAVORI PUBBLICI**

PROGETTO DEFINITIVO

**RIFACIMENTO DELLA COPERTURA DELLA PALESTRA ED
ALTRI INTERVENTI DI MANUTENZIONE
STRAORDINARIA DELL'EDIFICIO SEDE DELLA SCUOLA
SECONDARIA DI PRIMO GRADO "C. SYLOS"**

**RIFACIMENTO RETE INTERRATA IMPIANTO DI
RISCALDAMENTO DELLA SCUOLA PRIMARIA
"G. CAIATI" IN VIA TRAETTA**

CRONOPROGRAMMA DEI LAVORI

TAV.

08

IL PROFESSIONISTA INCARICATO

Ing. Domenico Silvio VIGGIANI



IL COMUNE DI BITONTO

**IL RESPONSABILE
DEL PROCEDIMENTO**


geom. Cesare SIVO

**IL RESPONSABILE DEL
SERVIZIO LL.PP.**

ing. Luigi PUZZIFERRI

DATA: Dicembre 2017

Lavori di Straordinaria Manutenzione scuole Caiati e Sylos a Bitonto

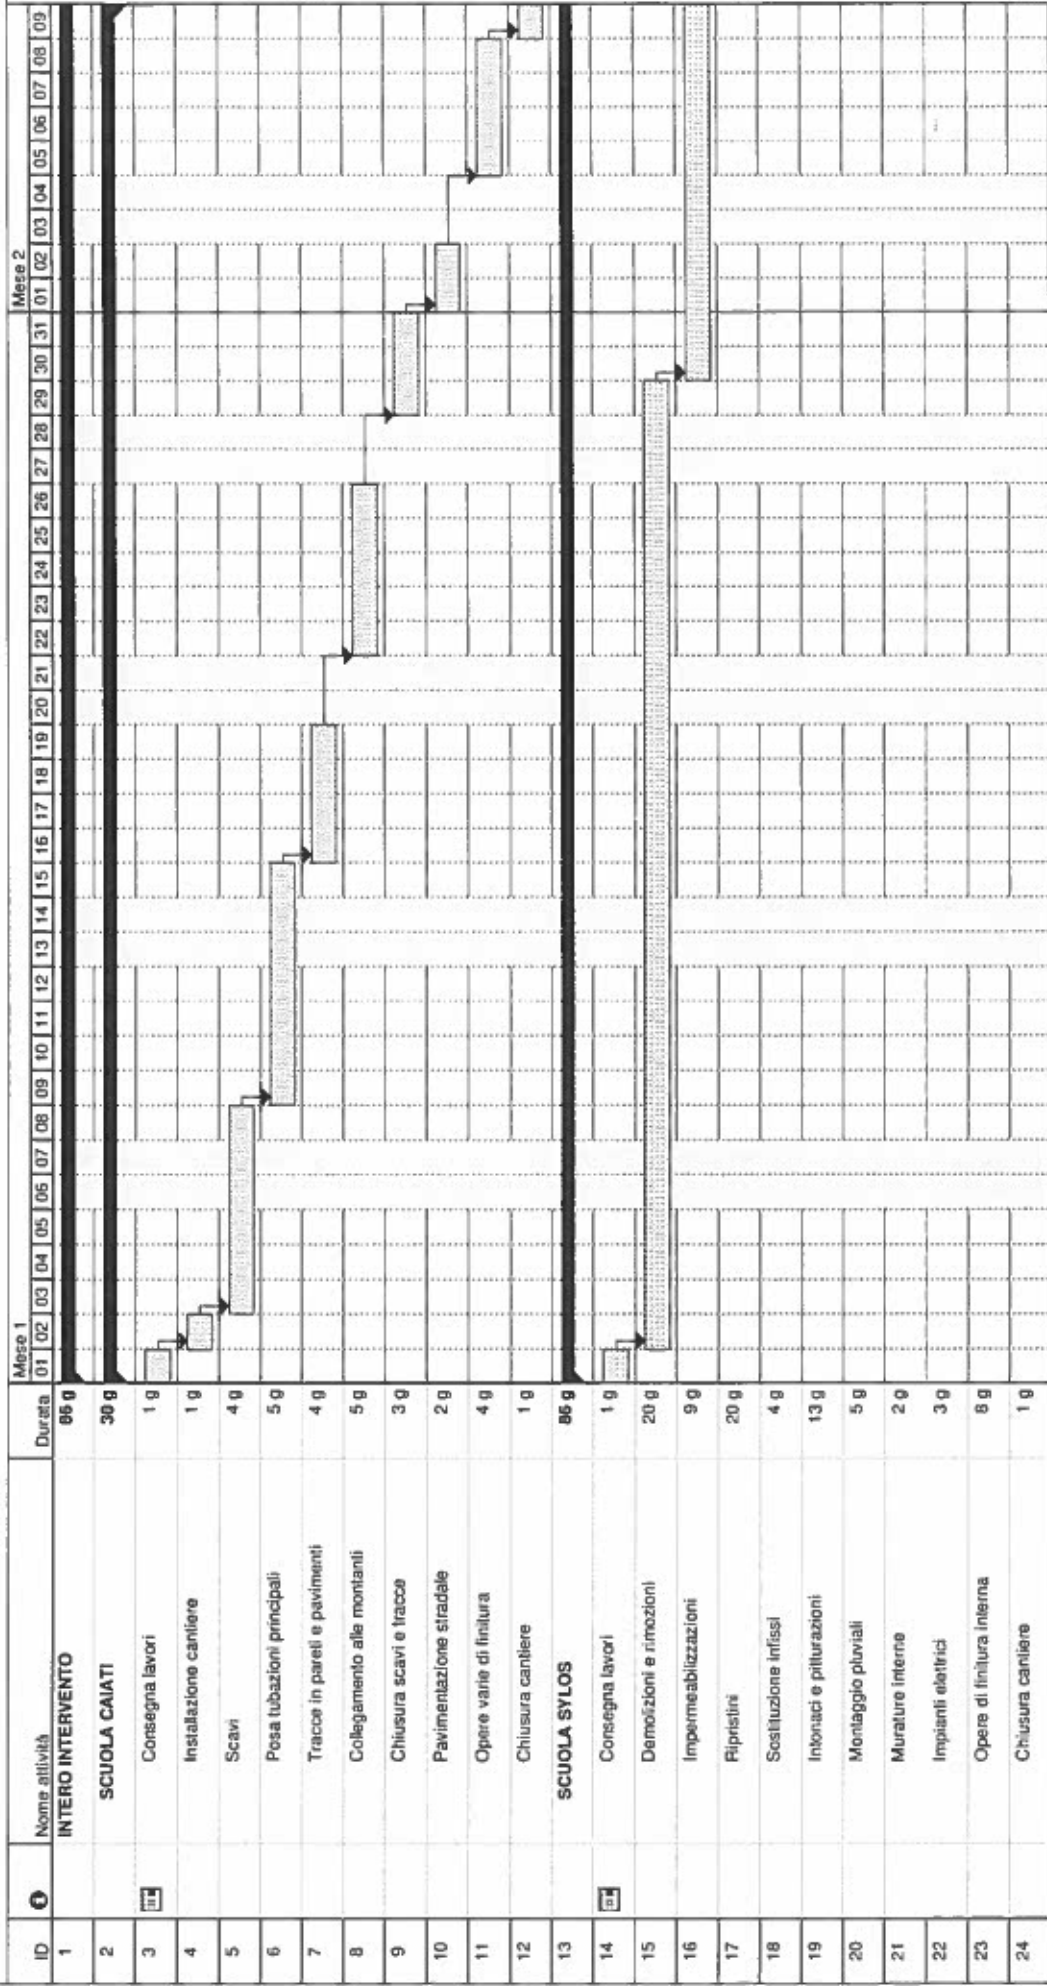



Attività Ripilogo Avanzamento riportato Riepilogo progetto

Avanzamento Attività riportata Divisione

Cardine Cardine riportato Attività esterne

Progetto: Lavori scuole Bitonto
 Data: 13/11/2017

Lavori di Straordinaria Manutenzione scuole Caiati e Sylos a Bitonto

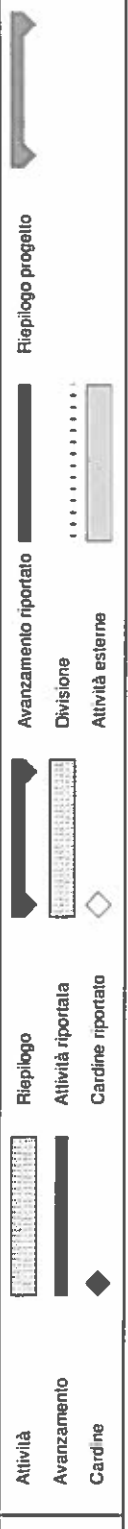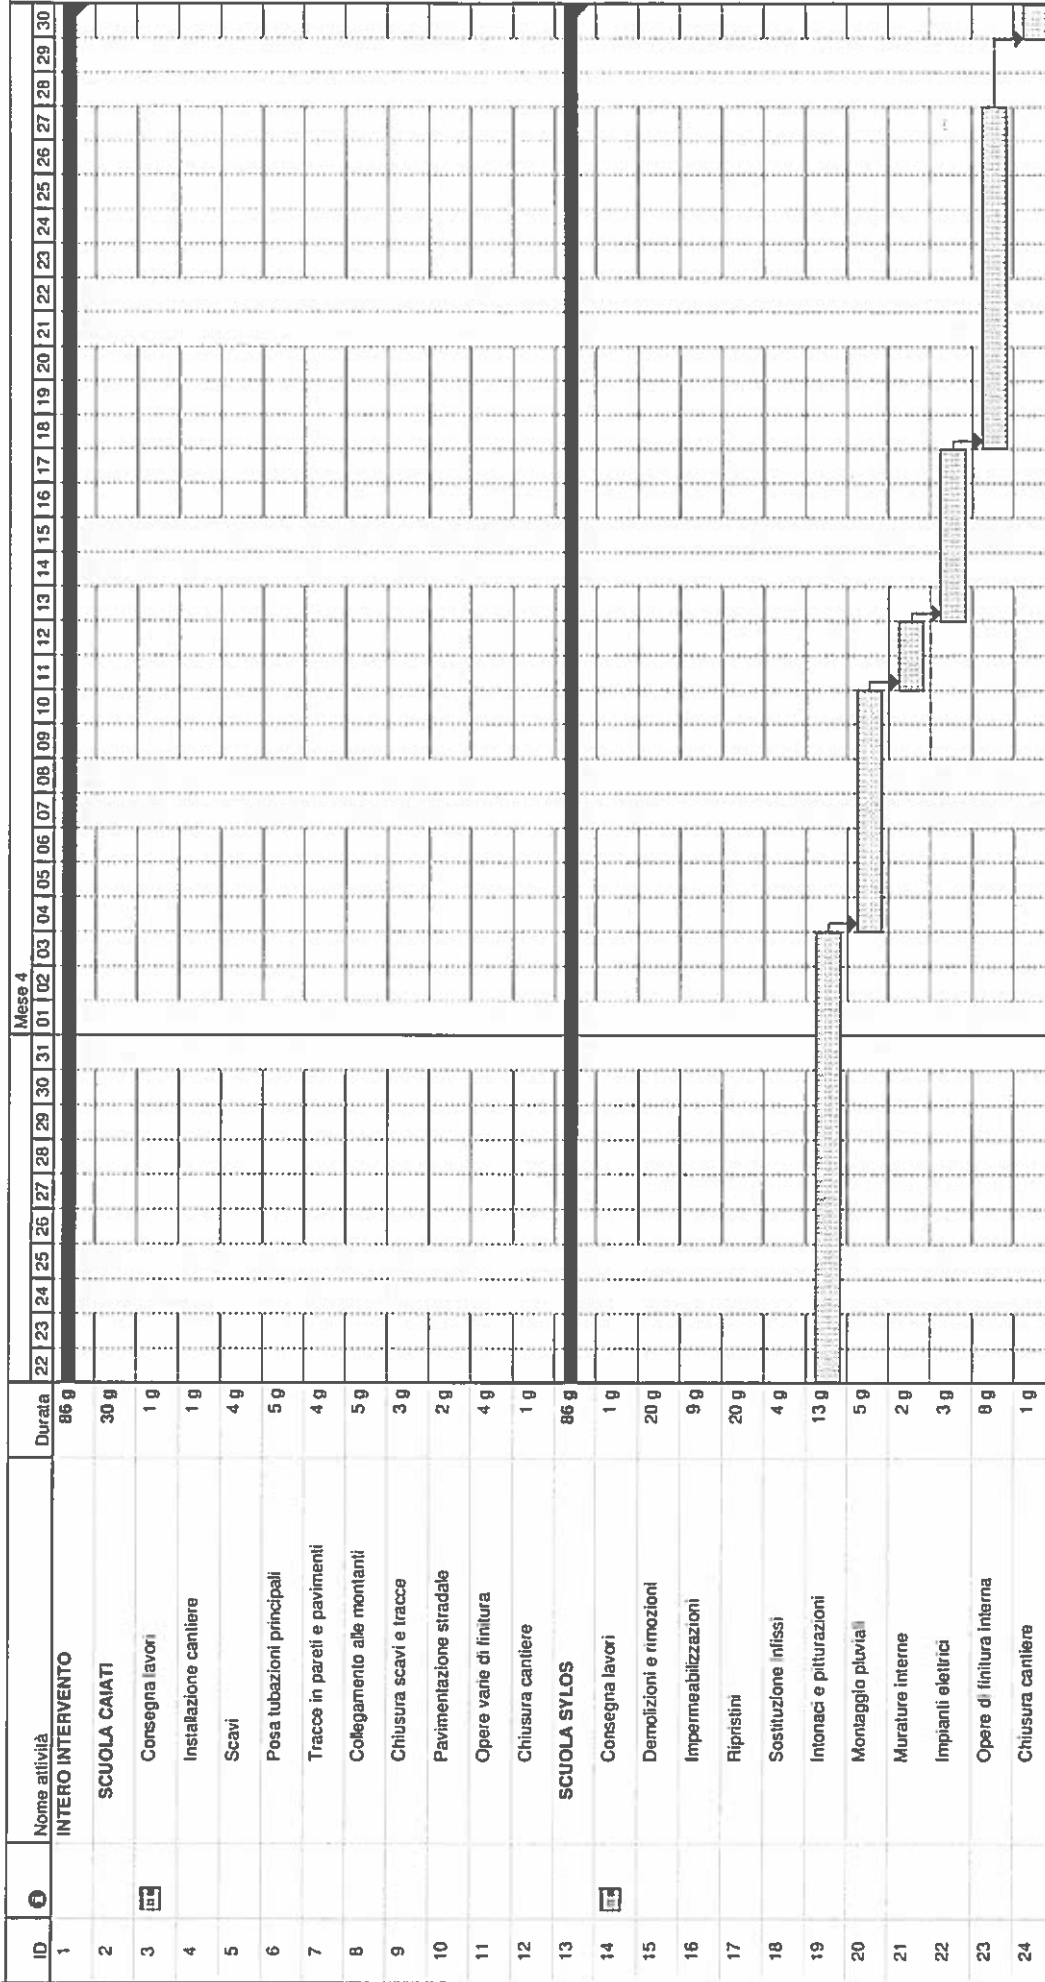

Progetto: Lavori scuole Bitonto
Data: 13/11/2017